


Commune de MARANGE-SILVANGE

"Moulin de Marange"
1/500

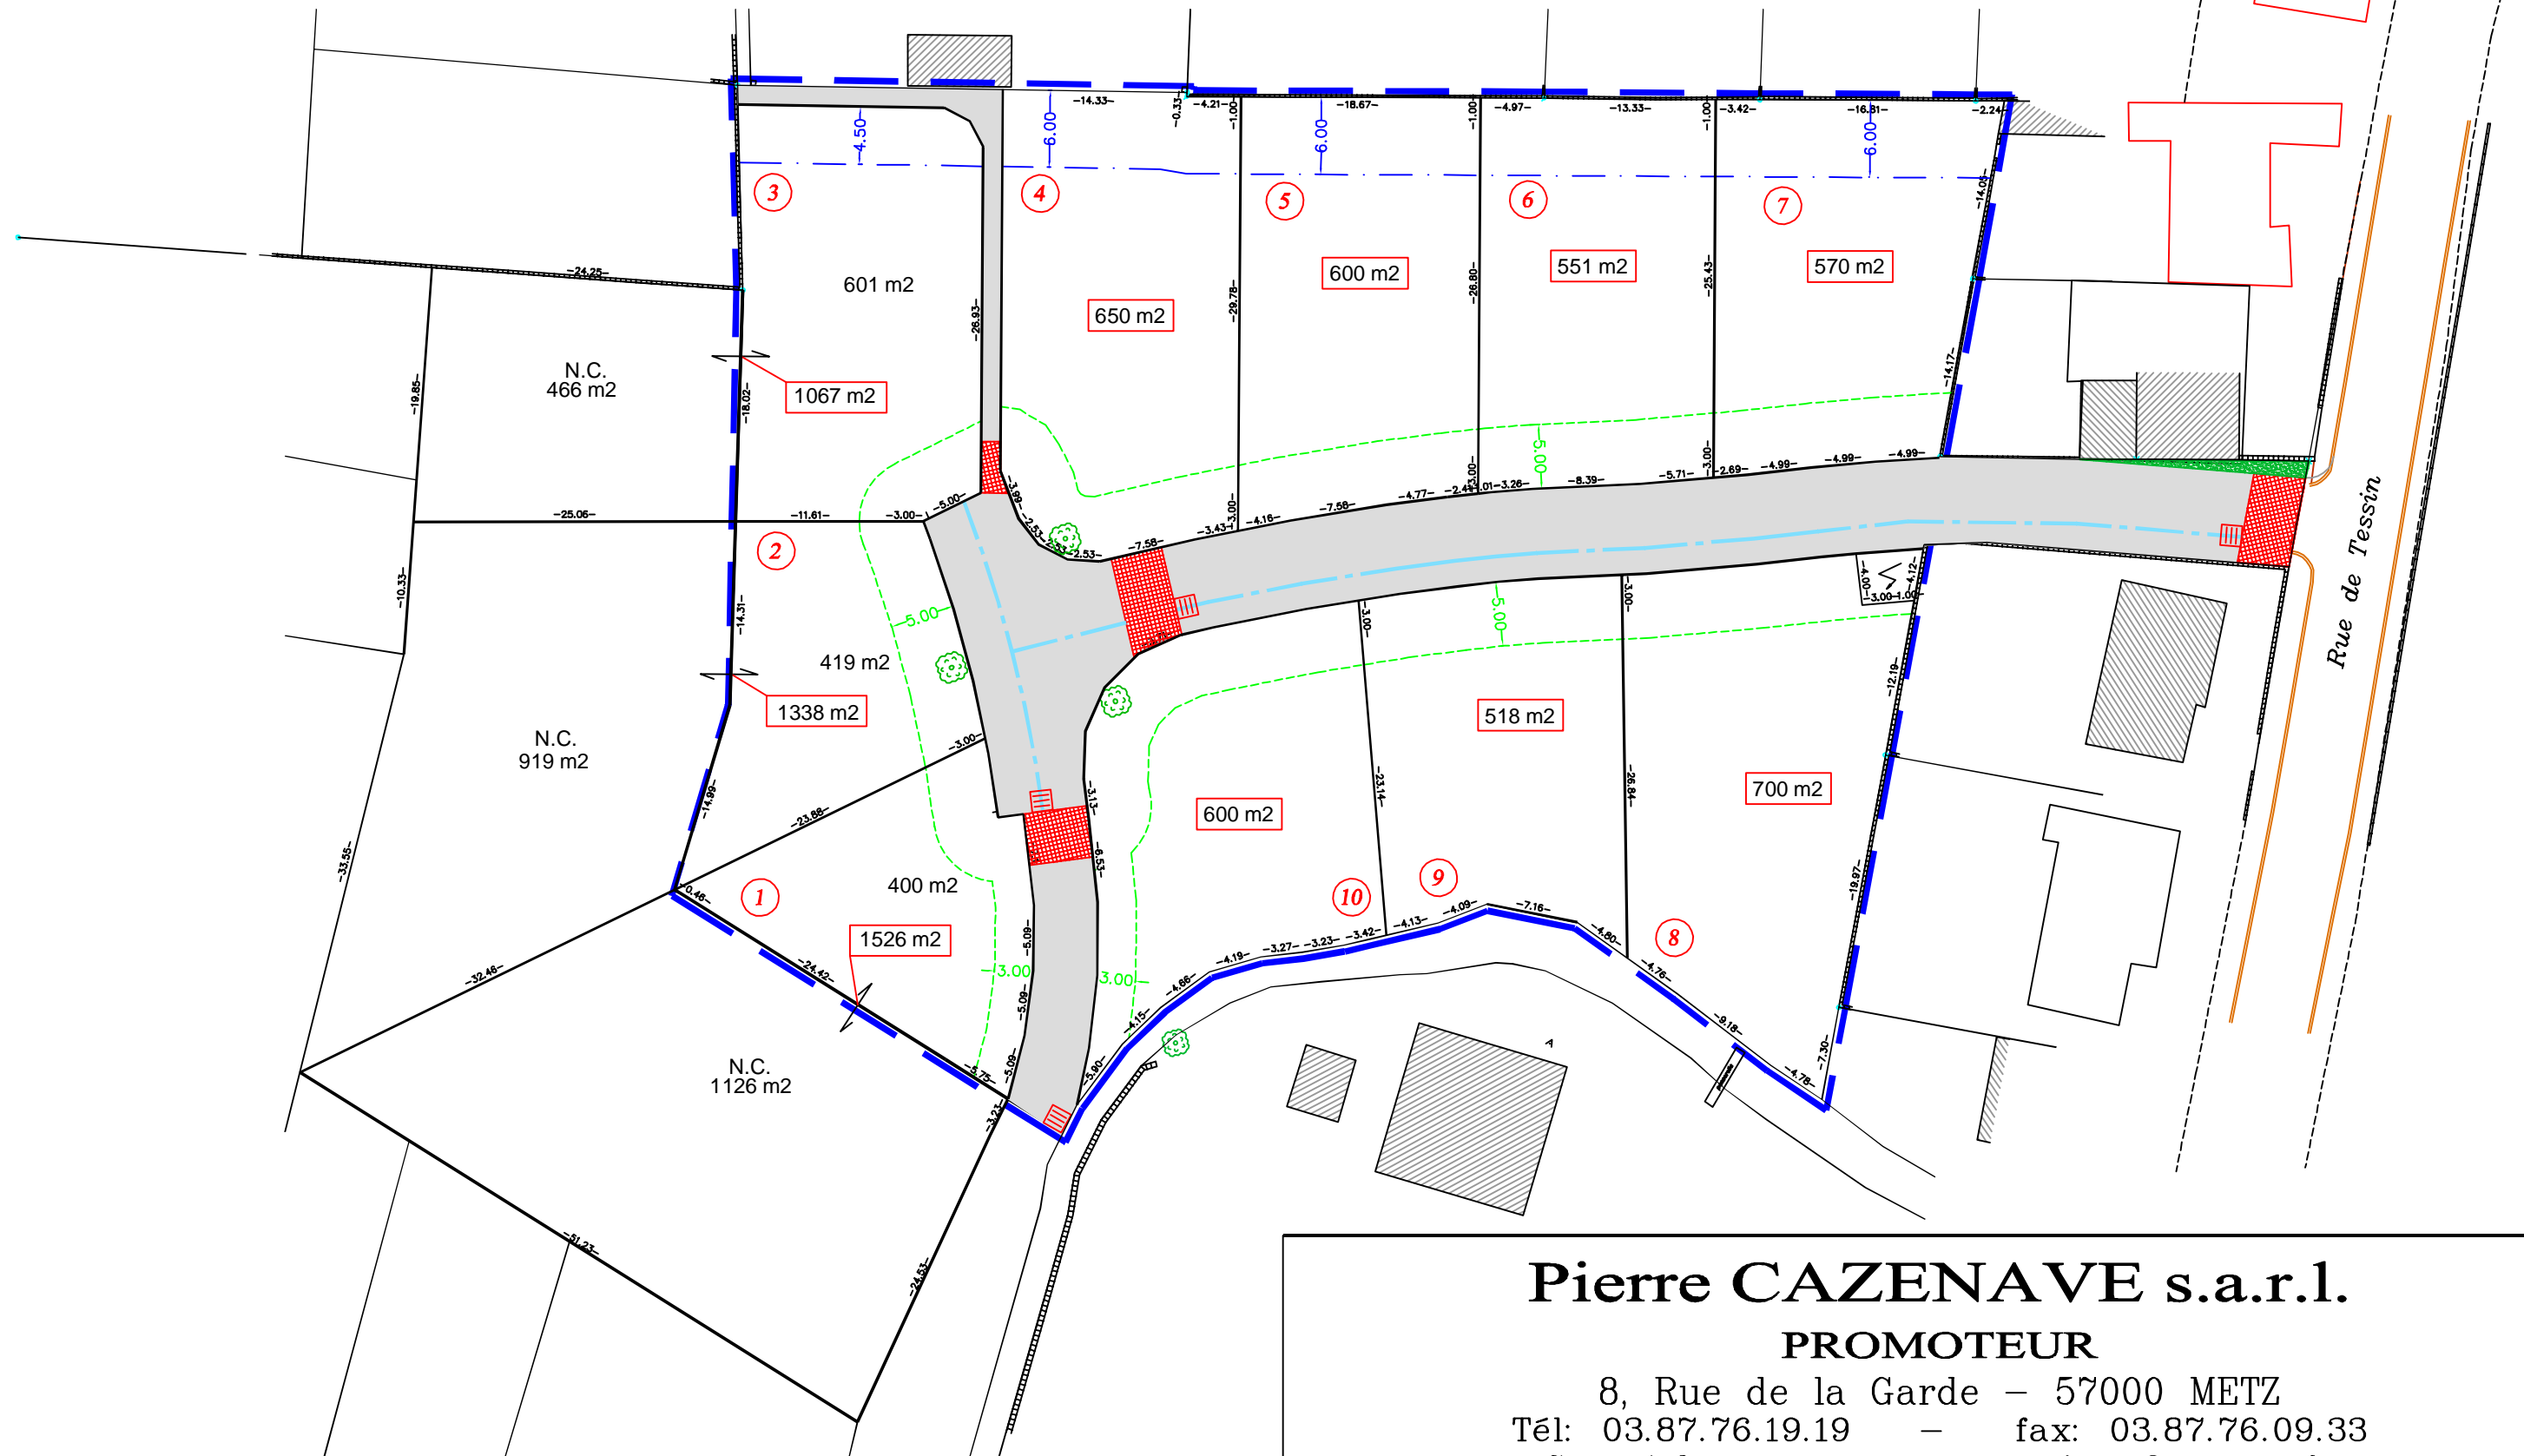

Pierre CAZENAVE s.a.r.l.

PROMOTEUR

8, Rue de la Garde - 57000 METZ
Tél: 03.87.76.19.19 - fax: 03.87.76.09.33
Courriel : cazenave-promoteur@orange.fr
www.cazenave-promoteur.com