

Ech.: 1/500

Commune de MAIZERROY

Lotissement
" Les Vignes du Haut "


Voirie

AUDE CAZENAVE s.a.r.l.
PROMOTEUR

8, Rue de la Garde - 57000 METZ
Tél: 03.87.74.03.88 - fax: 03.87.76.09.33

LEGENDE	
	Claussée et trottoirs en carobés
	Pavés autobloquants rouges
	Avaloirs
	Bordures type AC1
	Bordures type A1
	Bordures type P1
	Grille avaloir
	Surfaces engazonnées
	Arbres

Les parkings et trottoirs sont bordés de bordures Type P1

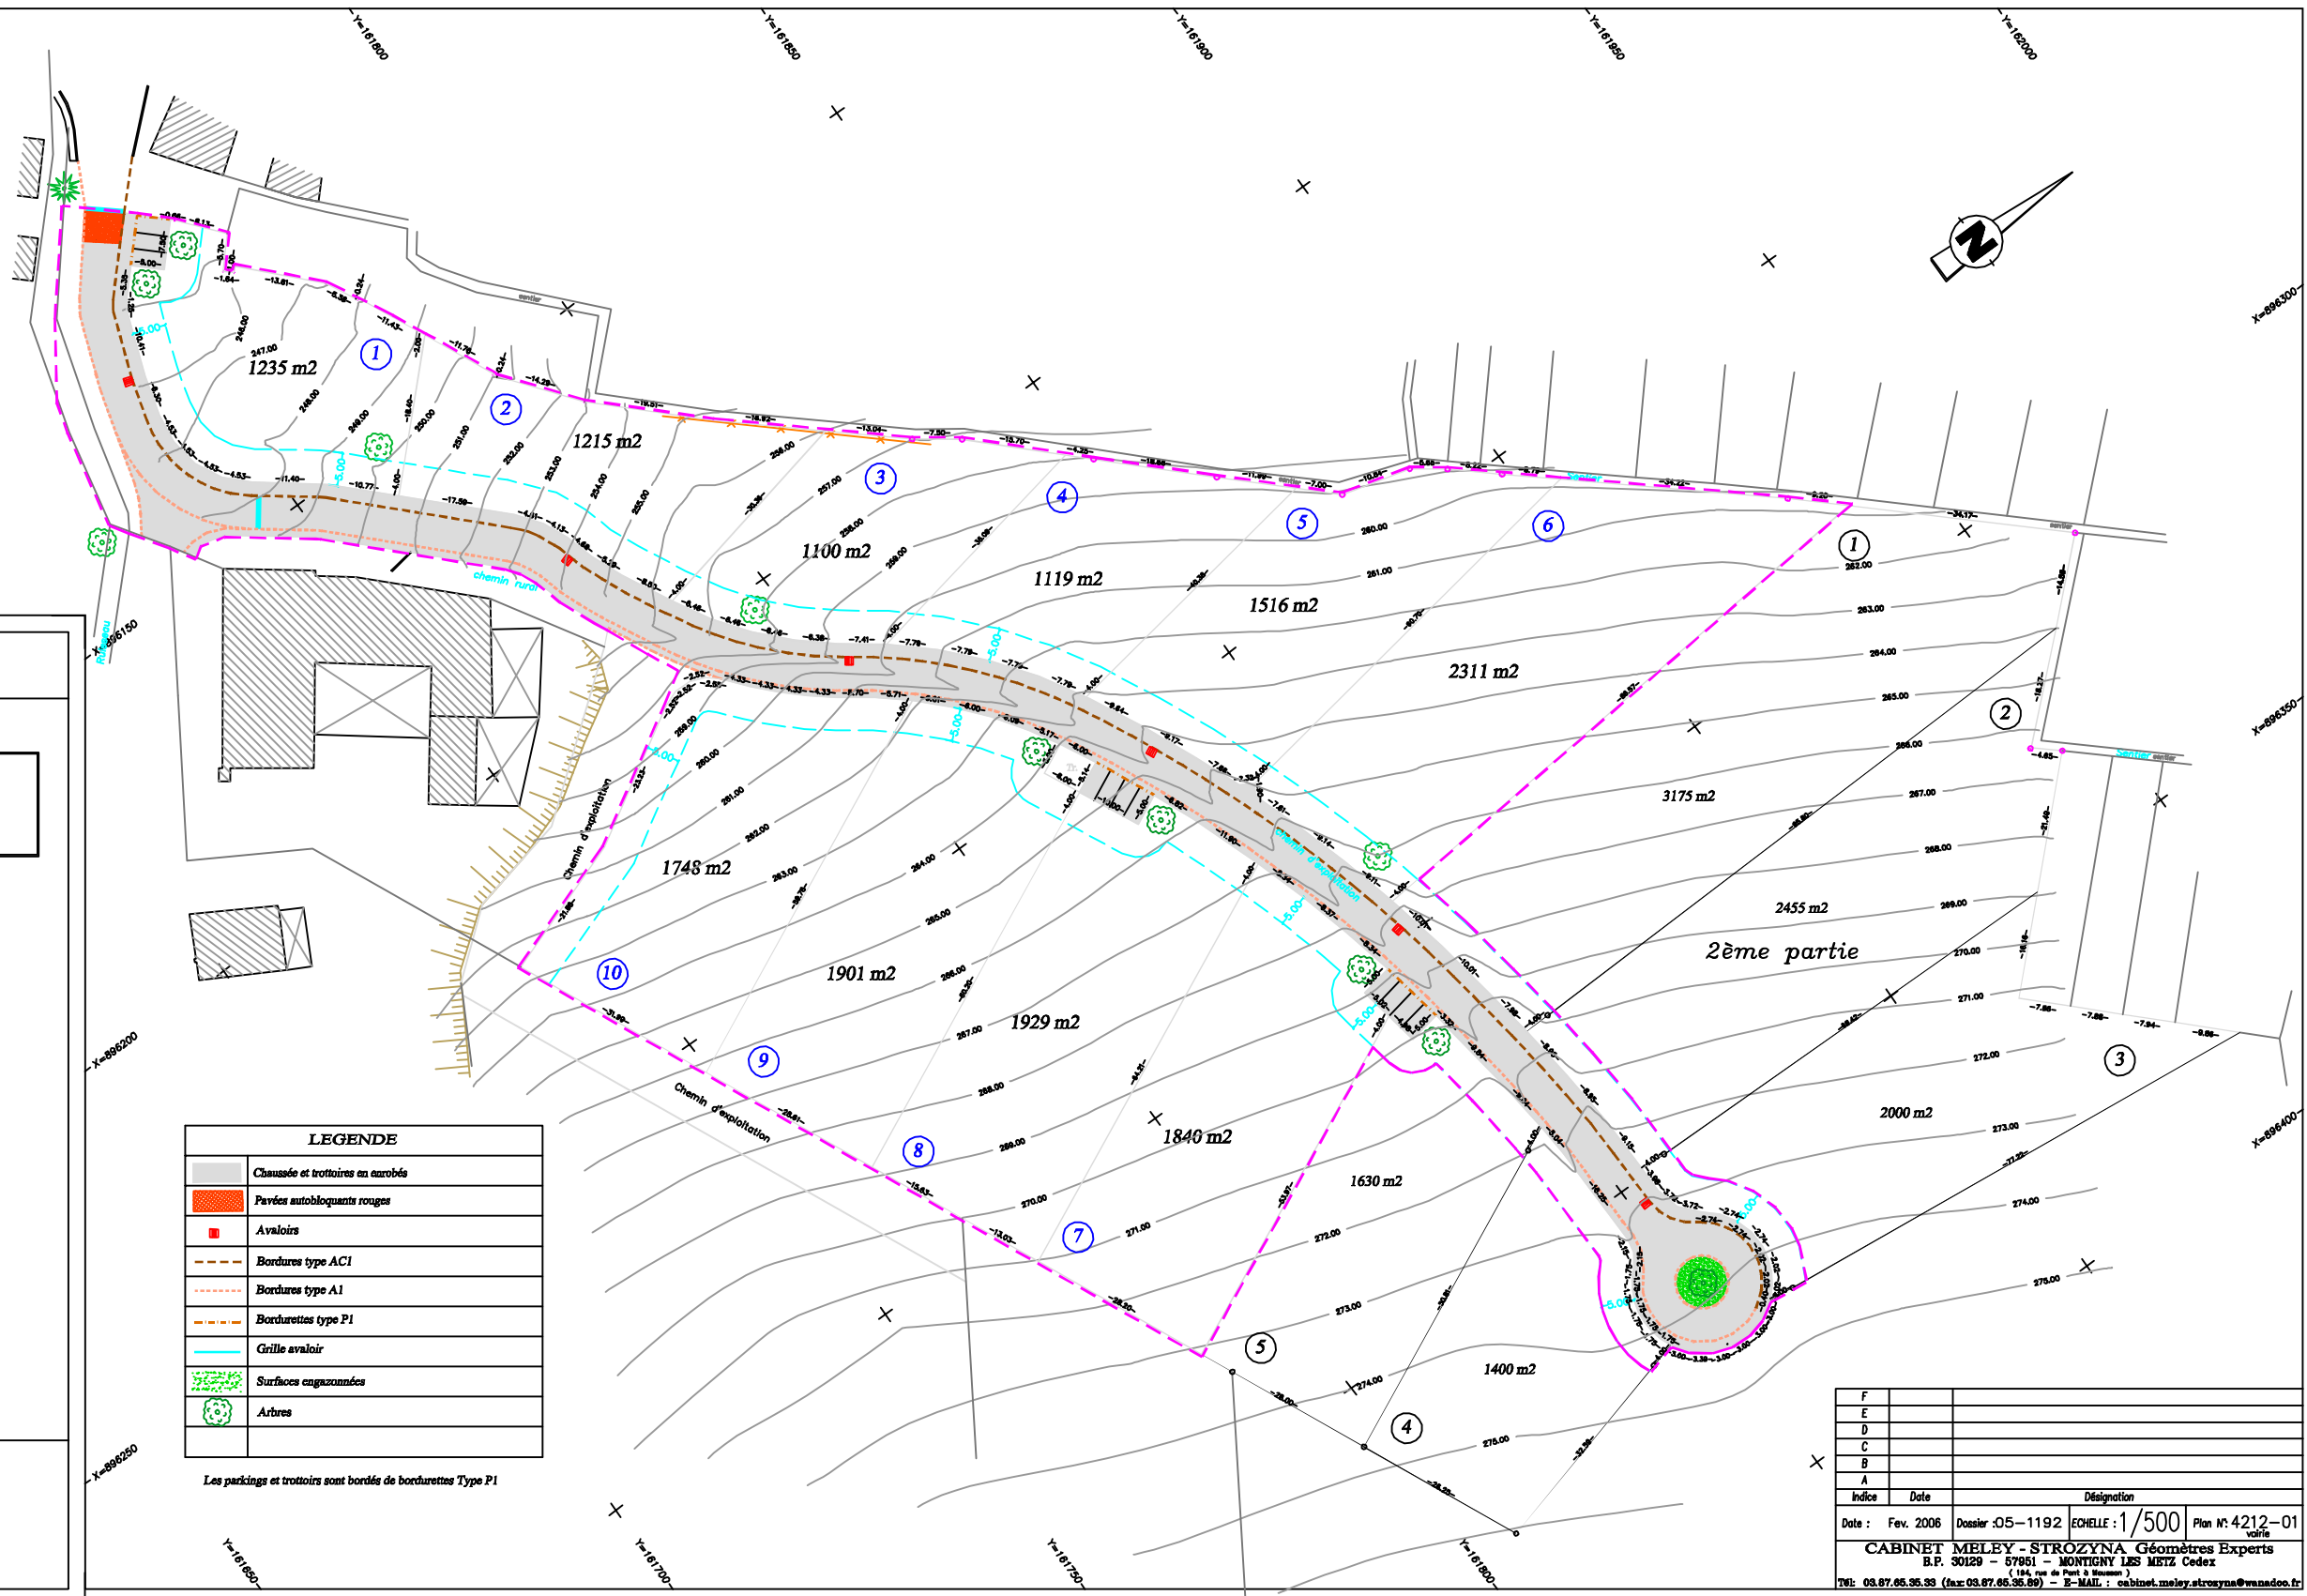

Indice	Date	Désignation
F		
E		
D		
C		
B		
A		

Date : Fev. 2006 Dossier :05-1192 ECHELLE : 1/500 Plan N°: 4212-01
CABINET MELEY - STROZYNA Géomètres Experts
 B.P. 30129 - 57051 - MONTIGNY LES METZ Cedex
 (184, rue de Pont à Mousson)
 Tél: 03.87.66.35.33 (fax: 03.87.66.35.89) - E-MAIL : cabinet.meley.strozyna@wanadoo.fr