Commune de FAREBERSVILLER

Lotissement
"Ferme Champêtre du Bruskir II"

# Voirie

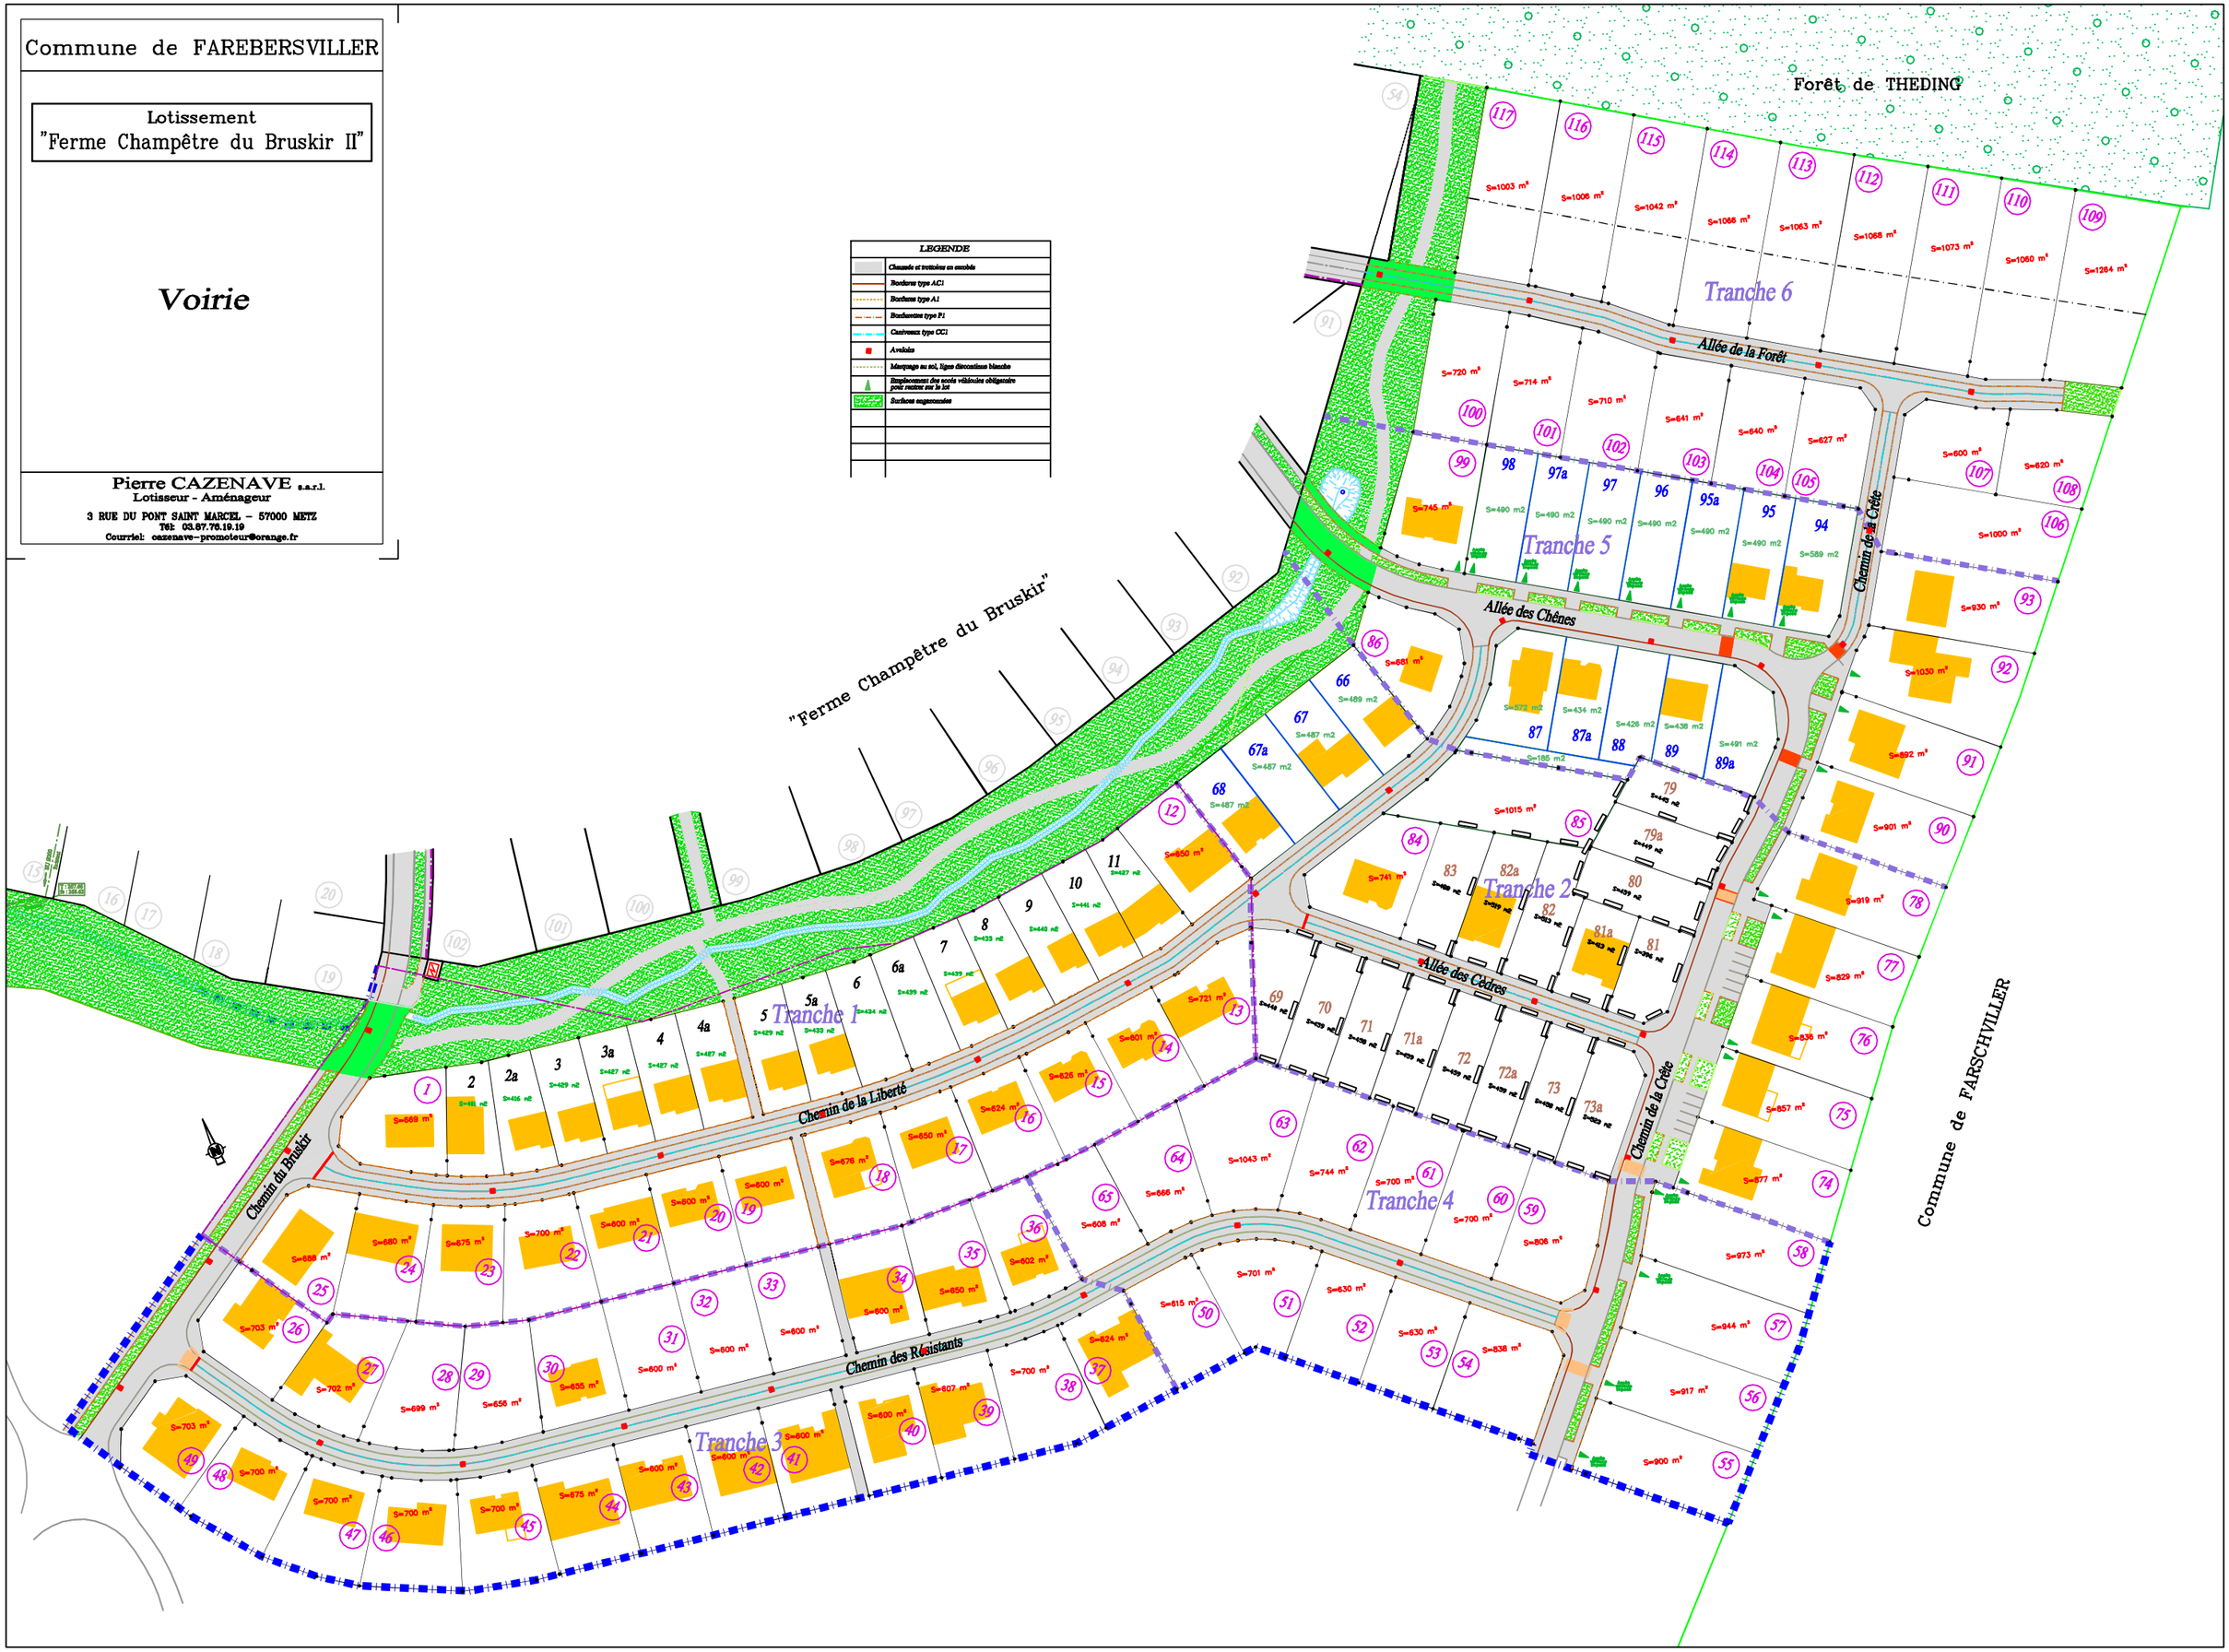
Pierre CAZENAVE s.a.r.l.
Lotisseur - Aménageur
3 RUE DU PONT SAINT MARCEL - 57000 METZ
TEL: 03.87.76.10.19
Courriel: cazenave-promoteur@orange.fr